



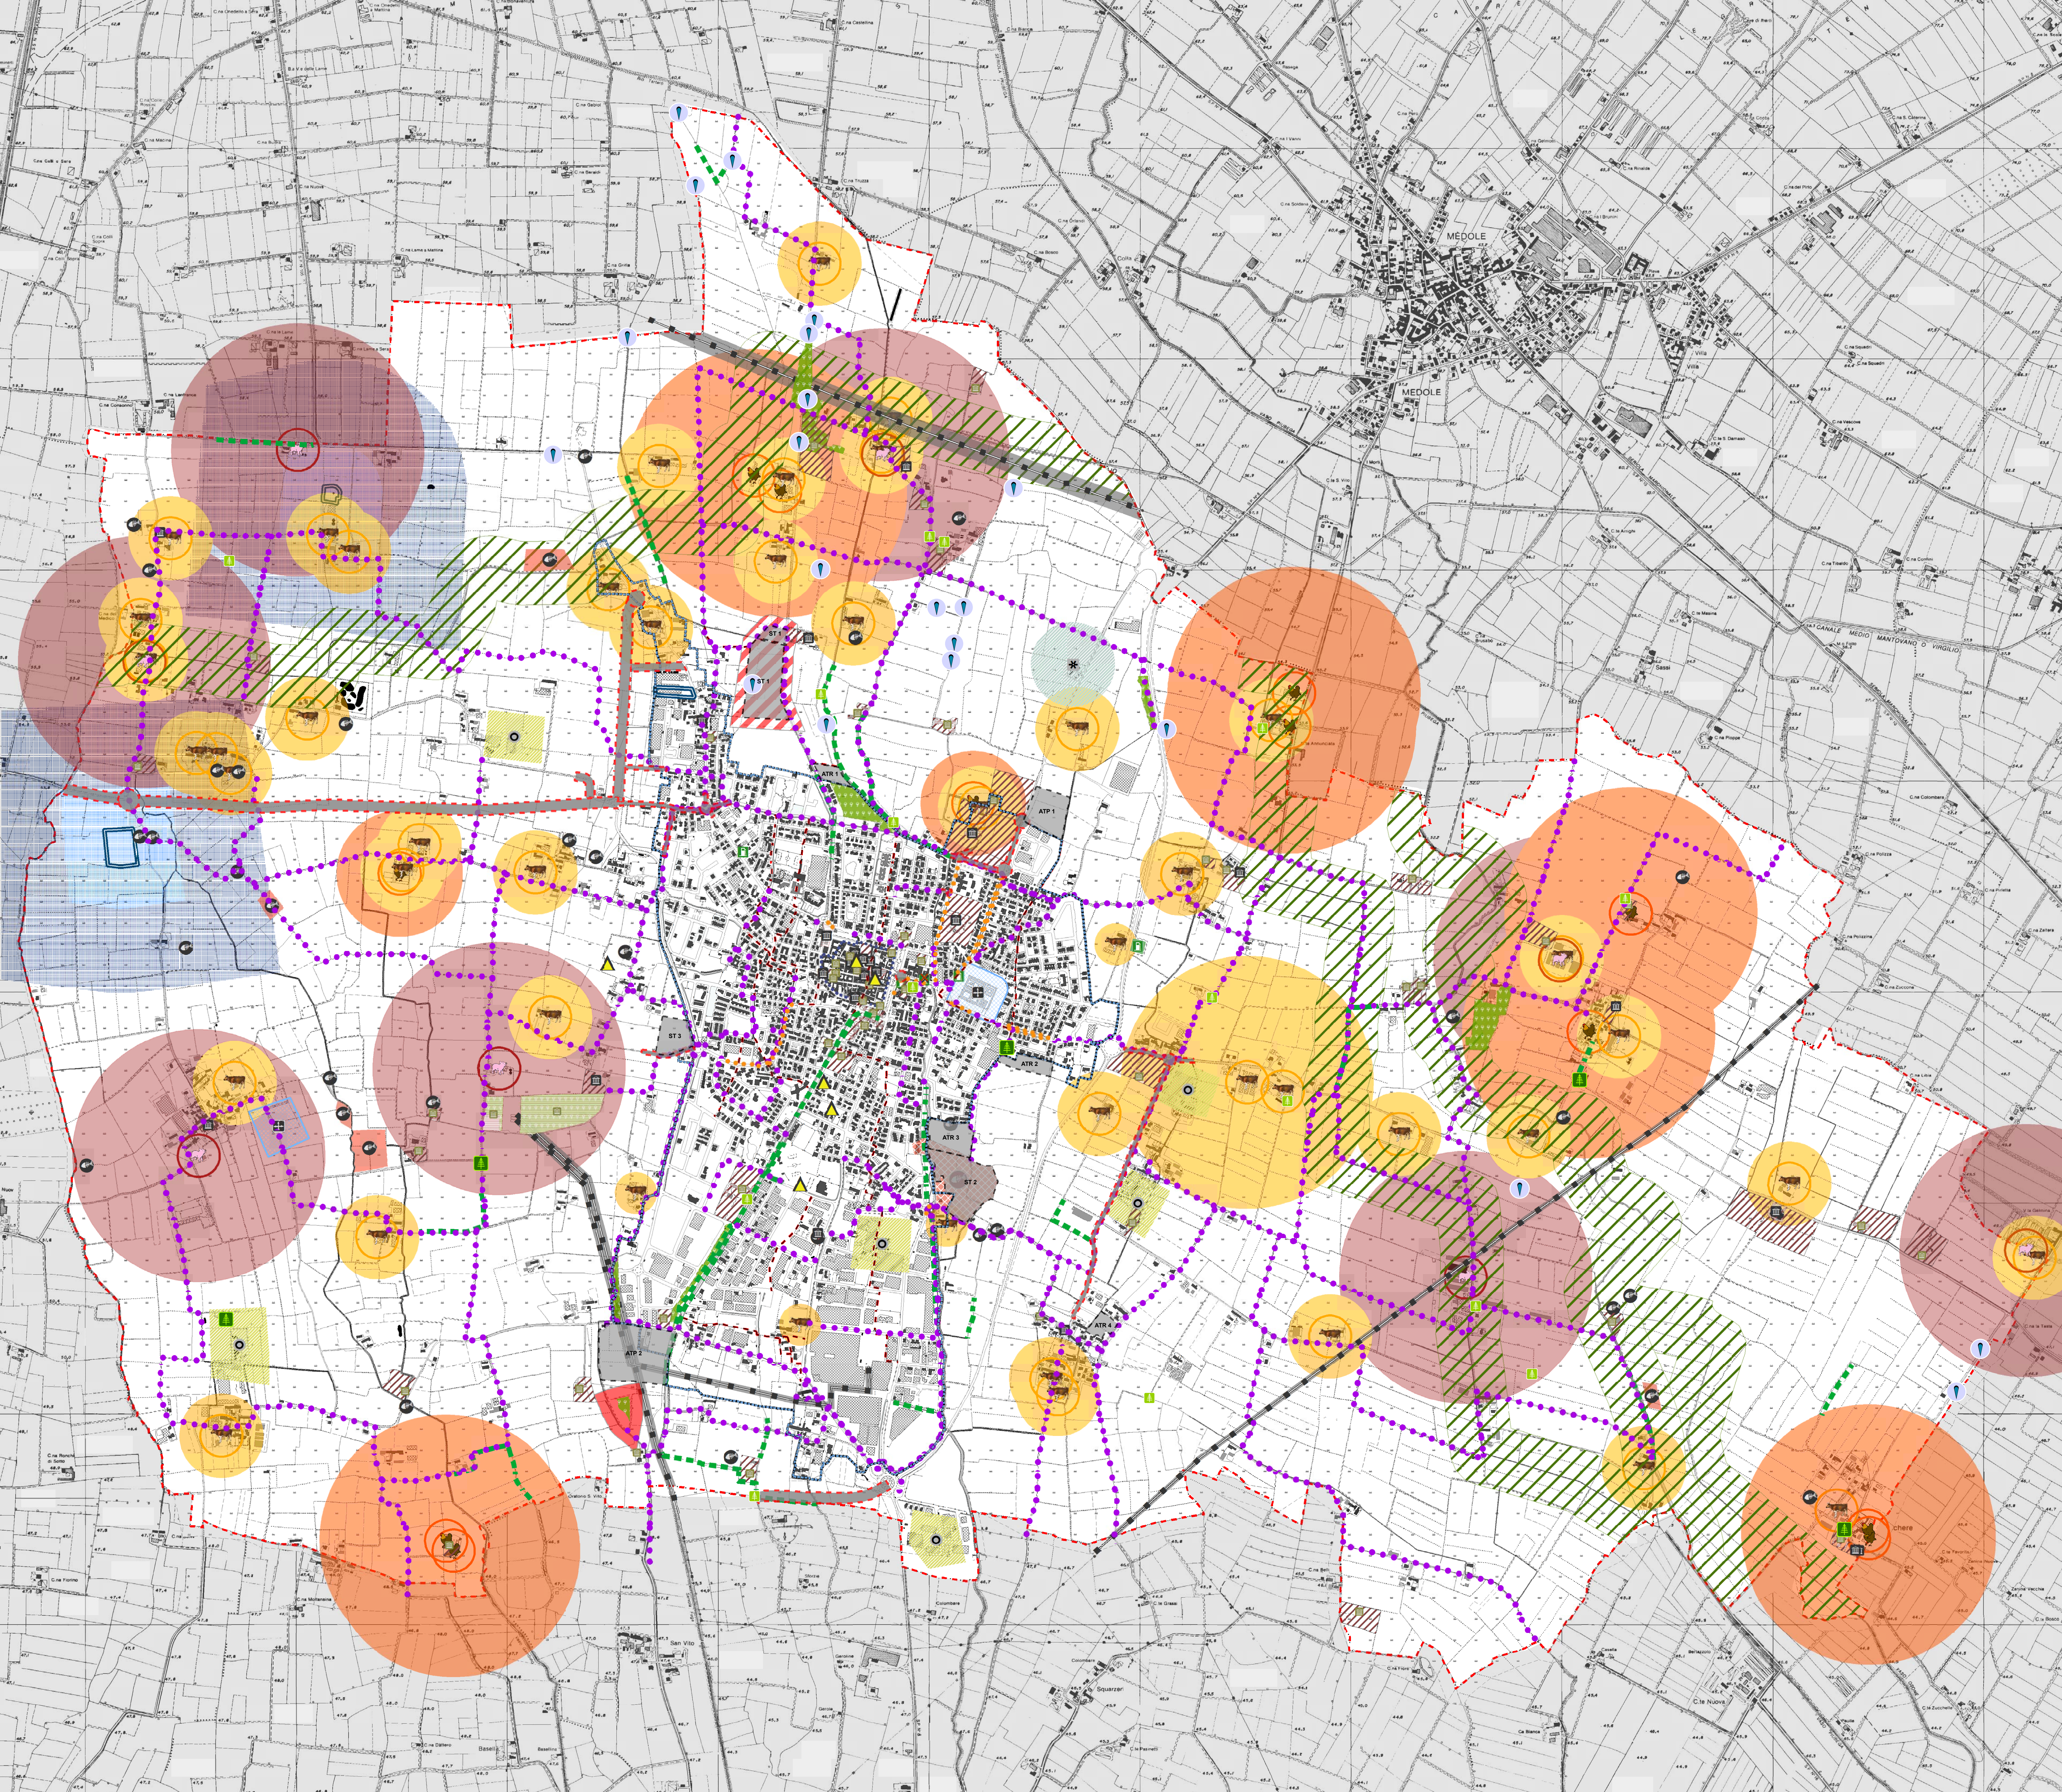

CARTA DEI VINCOLI

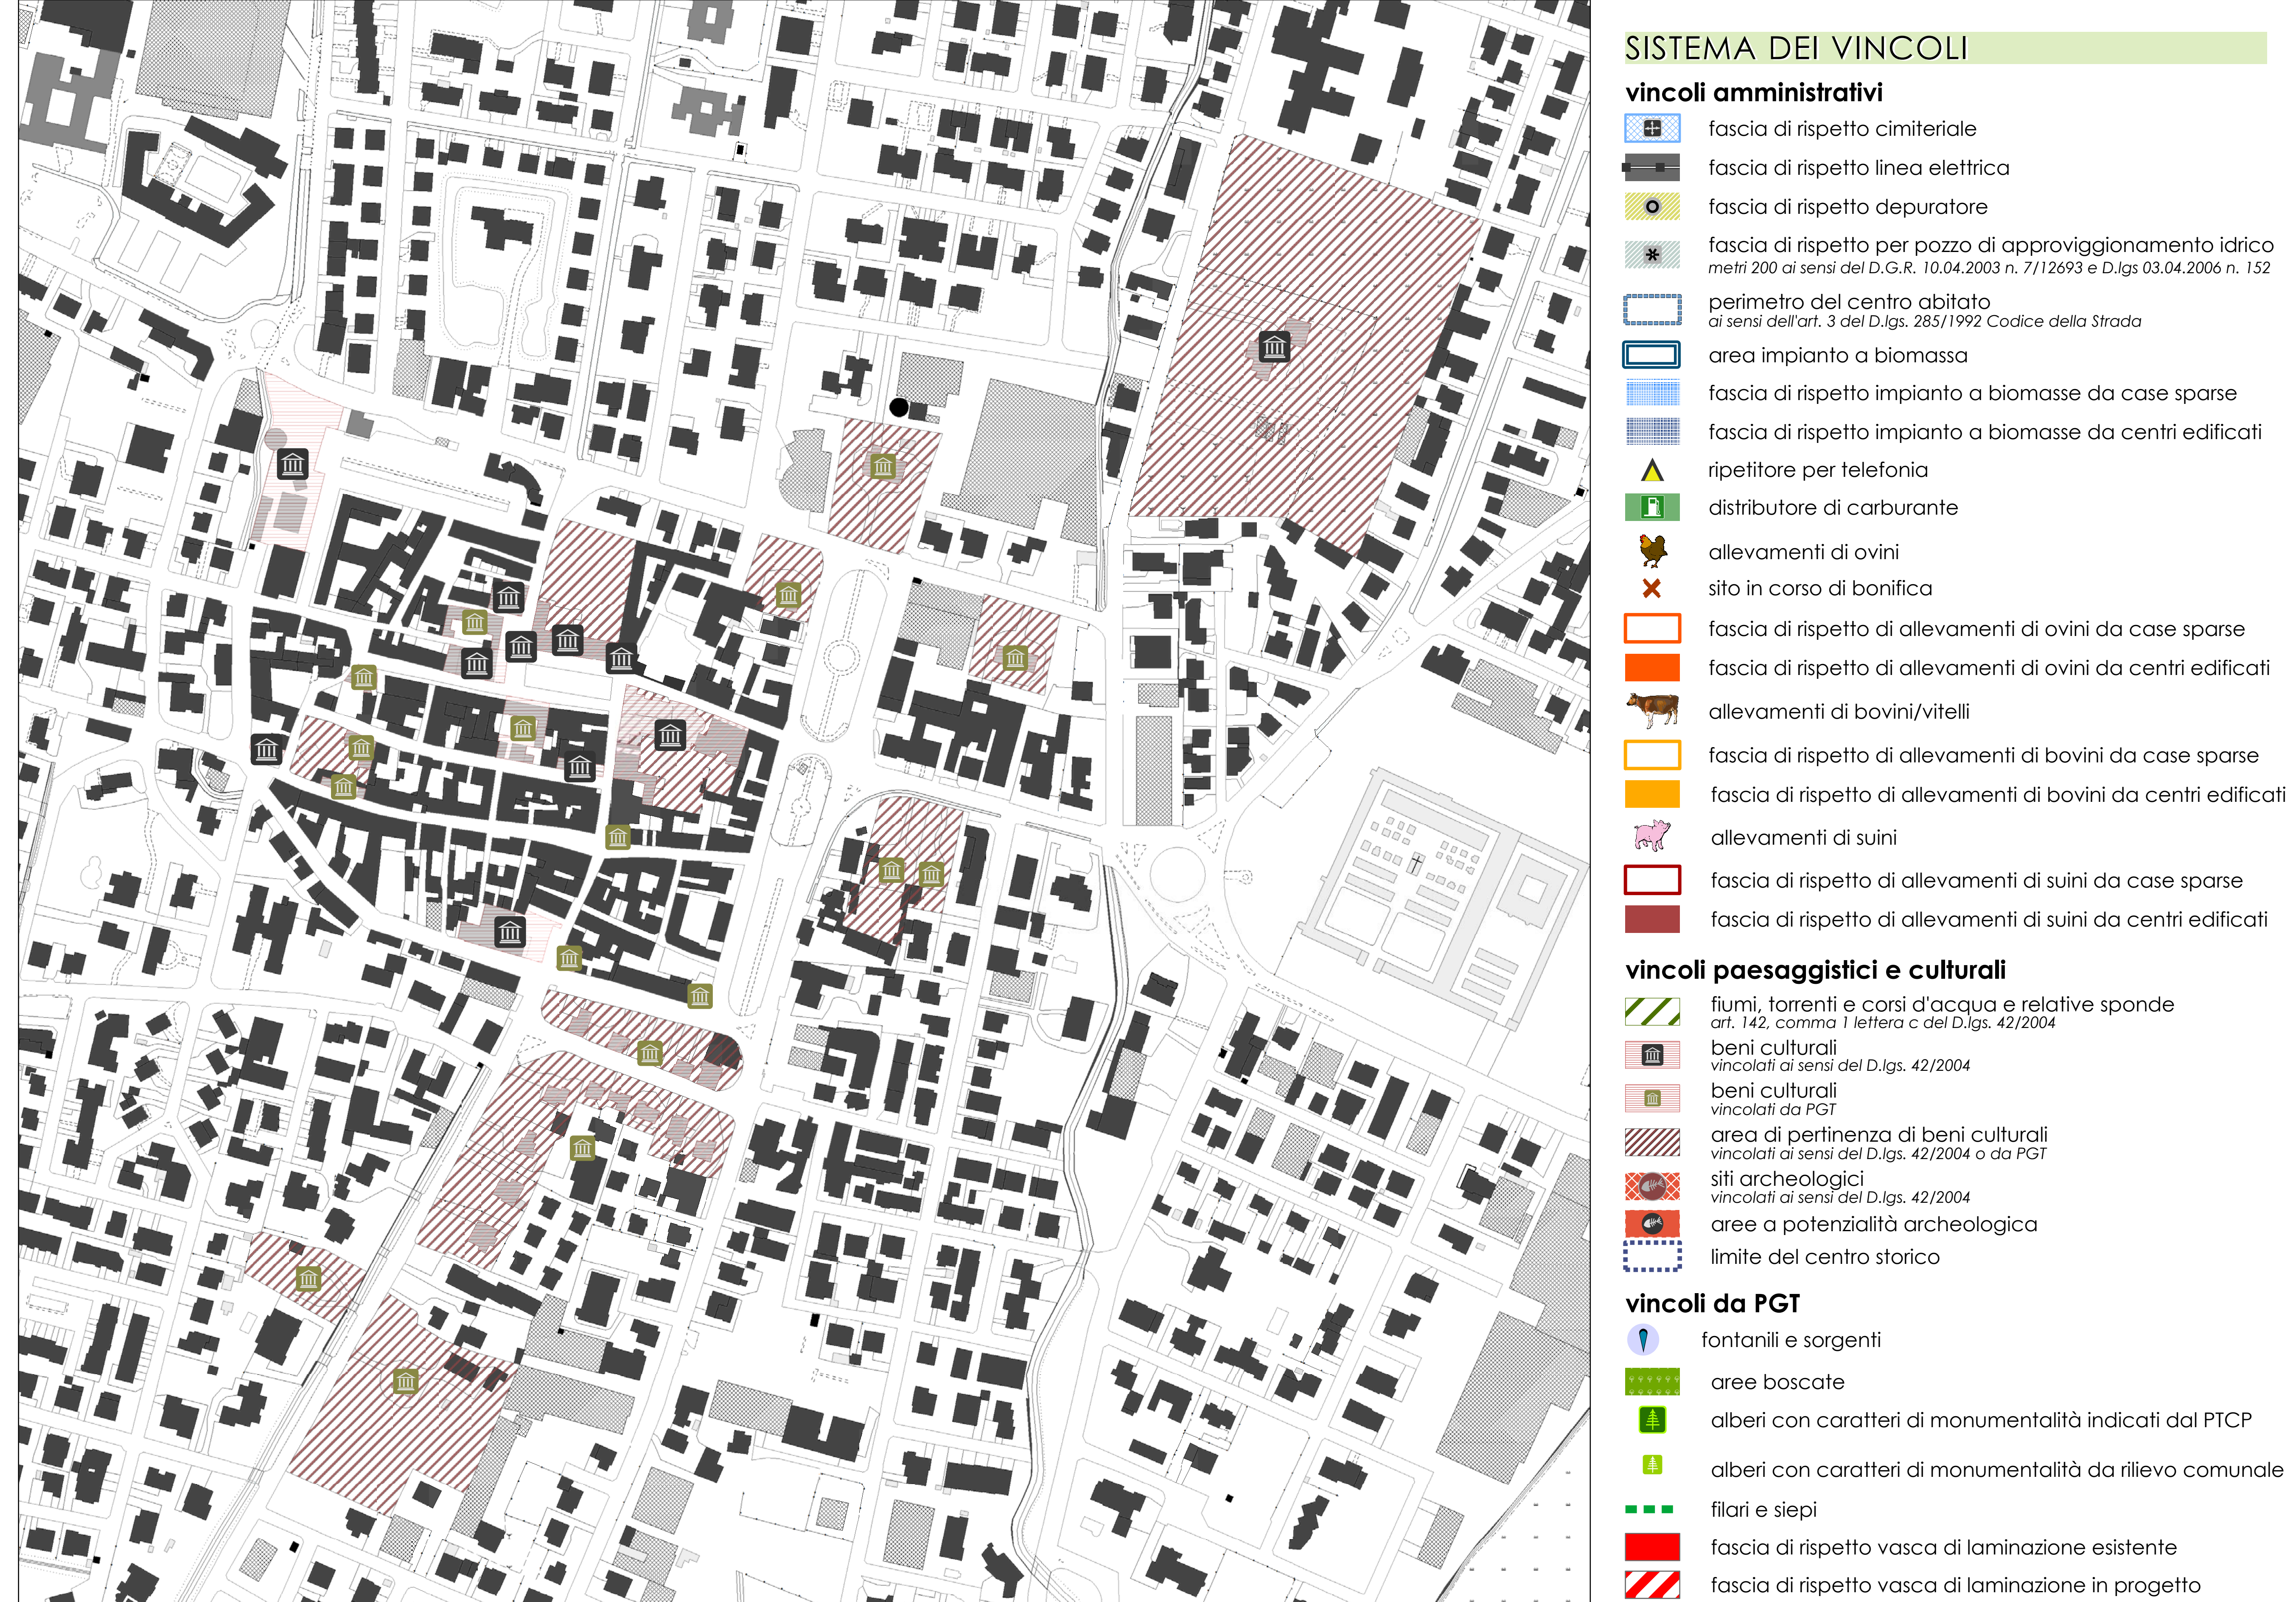

- ### SISTEMA DEI VINCOLI
- #### vincoli amministrativi
- fascia di rispetto cimiteriale
 - fascia di rispetto linea elettrica
 - fascia di rispetto depuratore
 - fascia di rispetto per pozzo di approvvigionamento idrico metri 200 ai sensi del D.G.R. 10.04.2003 n. 7112693 e D.lgs 03.04.2006 n. 152
 - perimetro del centro abitato ai sensi dell'art. 3 del D.lgs. 285/1992 Codice della Strada
 - area impianto a biomassa
 - fascia di rispetto impianto a biomasse da case sparse
 - fascia di rispetto impianto a biomasse da centri edificati
 - ripetitore per telefonia
 - distributore di carburante
 - allevamenti di ovini
 - sito in corso di bonifica
 - fascia di rispetto di allevamenti di ovini da case sparse
 - fascia di rispetto di allevamenti di ovini da centri edificati
 - allevamenti di bovini/vitelli
 - fascia di rispetto di allevamenti di bovini da case sparse
 - fascia di rispetto di allevamenti di bovini da centri edificati
 - allevamenti di suini
 - fascia di rispetto di allevamenti di suini da case sparse
 - fascia di rispetto di allevamenti di suini da centri edificati
- #### vincoli paesaggistici e culturali
- fiumi, torrenti e corsi d'acqua e relative sponde art. 142, comma 1 lettera c del D.lgs. 42/2004
 - beni culturali vincolati ai sensi del D.lgs. 42/2004
 - beni culturali vincolati da PGT
 - area di pertinenza di beni culturali vincolati ai sensi del D.lgs. 42/2004 o da PGT
 - siti archeologici vincolati ai sensi del D.lgs. 42/2004
 - aree a potenzialità archeologica
 - limite del centro storico
- #### vincoli da PGT
- fontanili e sorgenti
 - aree boscate
 - alberi con caratteri di monumentalità indicati dal PTCF
 - alberi con caratteri di monumentalità da rilievo comunale
 - filari e siepi
 - fascia di rispetto vasca di laminazione esistente
 - fascia di rispetto vasca di laminazione in progetto
 - fascia di rispetto strade in progetto
 - fascia di rispetto ciclopedonali in progetto
 - fascia di rispetto ciclopedonali da riqualificare
 - fascia di rispetto rete idraulica da riqualificare
 - nuovi ambiti di trasformazione

COMUNE DI CASTEL GOFFREDO

PROVINCIA DI MANTOVA

REGIONE LOMBARDA

PGT

PIANO DI GOVERNO DEL TERRITORIO

DOCUMENTO DI PIANO
CARTA DEI VINCOLI
DATA: 8 FEBBRAIO 2013
VIGENTE

DATA DI AGGIORNAMENTO
DEL PGT: D.C.G. n° 27
del 20/03/2012

DATA DI APPROVAZIONE
DEL PGT: D.C.G. n° 44
del 27/12/2012

SINDACO
dr. Mauro Falchetti

ASSESSORE ALL'URBANISTICA
geom. Gianpiero Rocca

RESPONSABILE DEL SETTORE
ing. Davide Bossi

PROGETTISTI:

STUDIO SQUASSABIA
architetto ingegnere urbanista

ing. Francesco Peri
architetto ingegnere urbanista

ing. Giuditta Squassabia
ingegnera urbanista

ing. Maria Rosaria Meneghini
ingegnera urbanista

ELABORATO:

DdP 4

scala 1:10.000